


		<b>STADT PFORZHEIM</b> Grünflächen- und Tiefbauamt			
Flächenlayout <b>Gewerbegebiet Ochsenwäldle</b> Übersichtsplan Schnitte					
Maßstab 1 : 1500	Bl. Größe 594 mm 841 mm	Reg. Nr. N 296	Plan Nr. 1	PFORZHEIM,	
BEARBEITET	DATUM	NAME	DATUM	NAME	INHALT DER ÄNDERUNG
GEPLOTTET	25.10.2016	EDV-RIB			
GEPRÜFT					
ZEICHNUNGSNAME: G:\660\Akte\SB_Strassenbau\ACAD\Wu29\W296\Uebersicht_Lage-Schnitte					


# Schnitt A - A

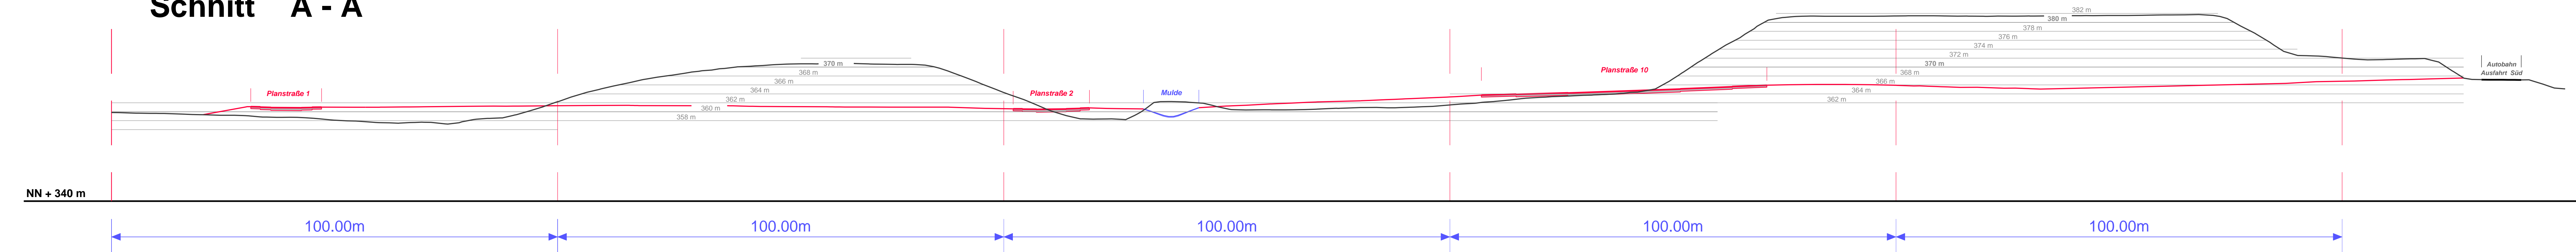


	<b>STADT PFORZHEIM</b> Grünflächen- und Tiefbauamt		
	Flächenlayout <b>Ochsenwäldle</b> Schnitt A - A		
Maßstab	B1 Größe	Reg.Nr.	Plan Nr.
1:500	297 mm	N 296	LAE A-A
BEARBEITET	Okt. 2016	Naß M.	
GEPLOTTET	25.10.2016	EDV - RIB	
GEPRÜFT			

Zeichnungsname :G:\660\Akte\SB\_Strassenbau\ACAD\Neu29\N296\Schnitte


Profil 0 + 050,00

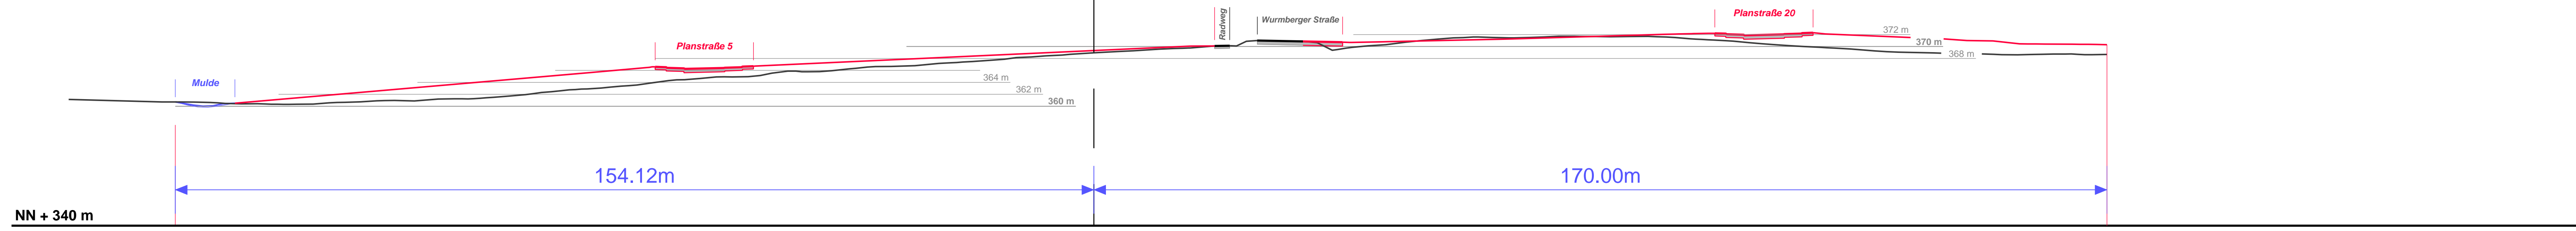


Profil 0 + 170,00



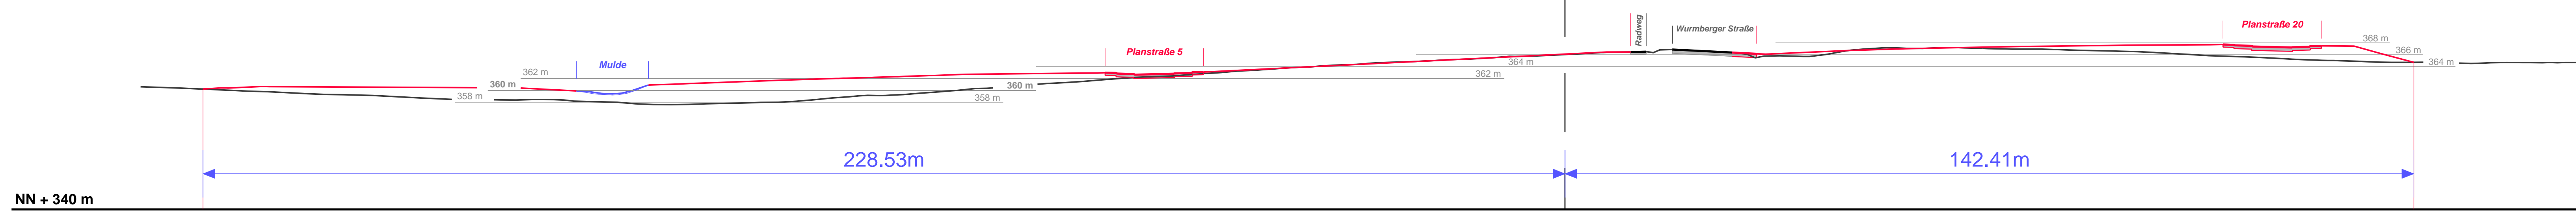


Profil 0 + 270,00

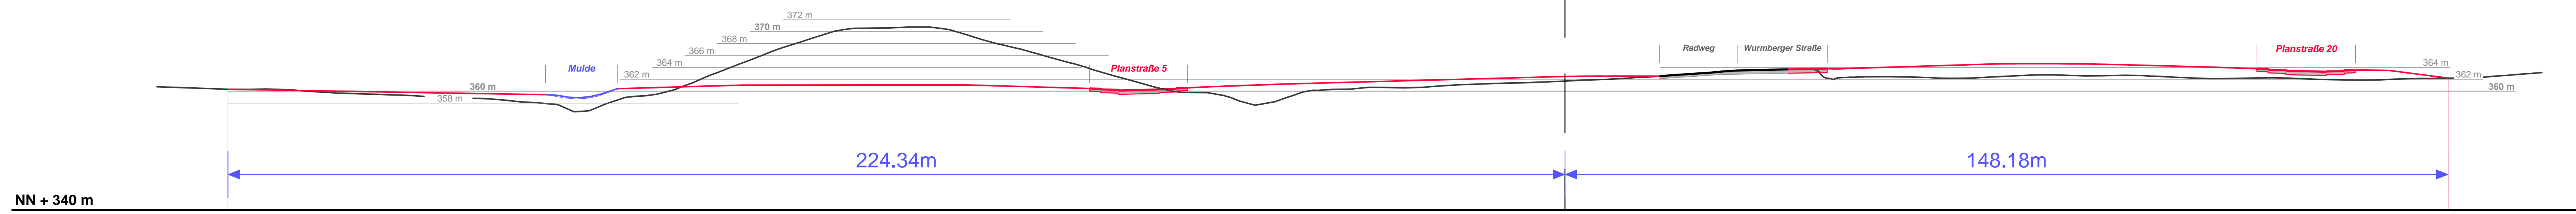

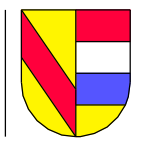		<b>STADT PFORZHEIM</b> Grünflächen- und Tiefbauamt	
		Flächenlayout <b>Ochsenwäldle</b> Profile 0 + 50,00 - 0 + 270,00	
Maßstab	B1 Größe	Reg. Nr.	Plan Nr.
1:500	560 mm	N 296	G - 1
BEARBEITET	Okt. 2016	Naß M.	
GEPLOTTET	25.10.2016	EDV - RIB	
GEPRÜFT			

Zeichnungsname : G:\660\Akte\SB\_ Strassenbau\ACAD\Neu\29\N296\Schnitte

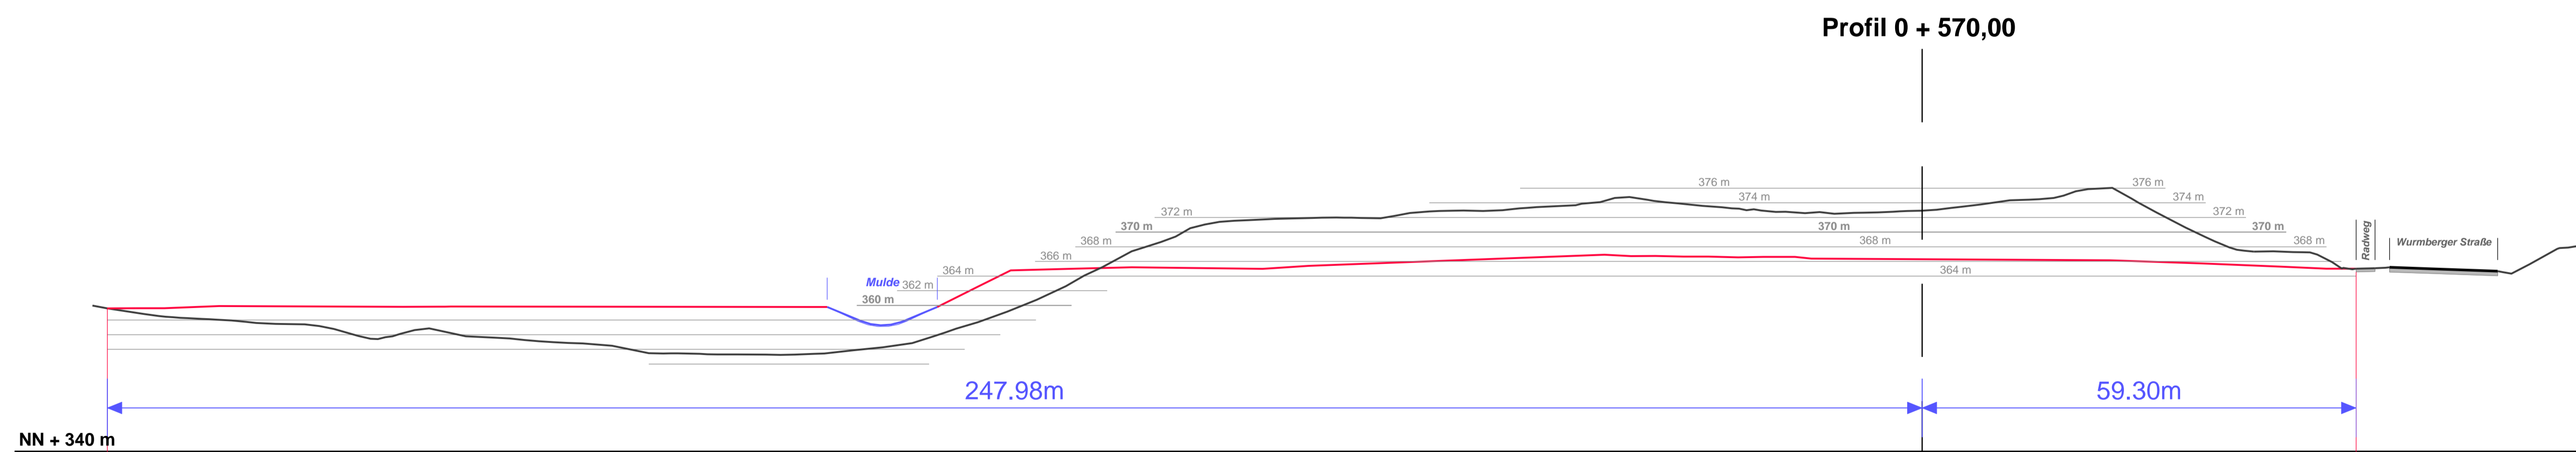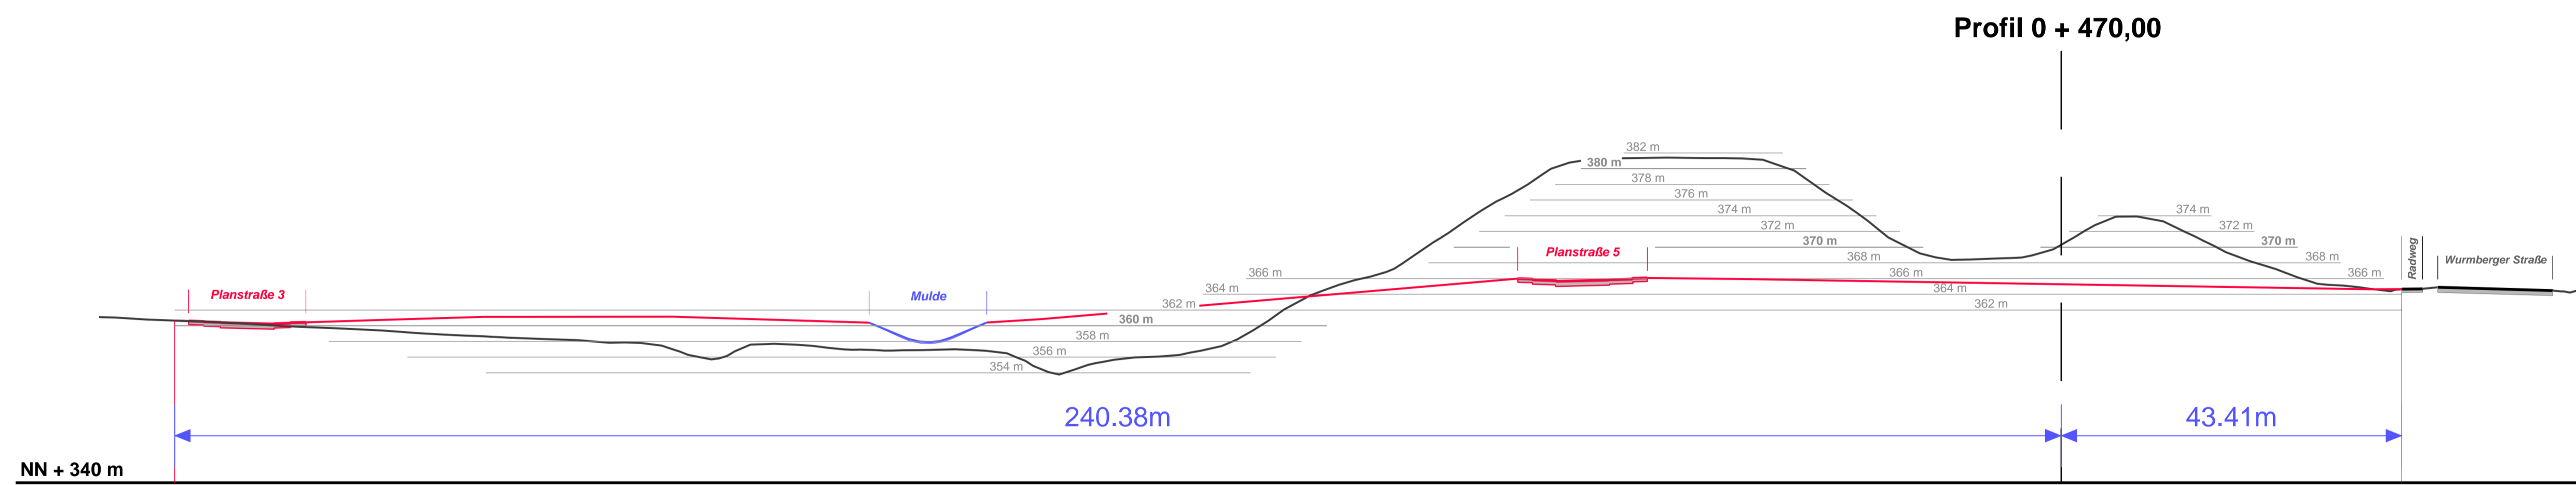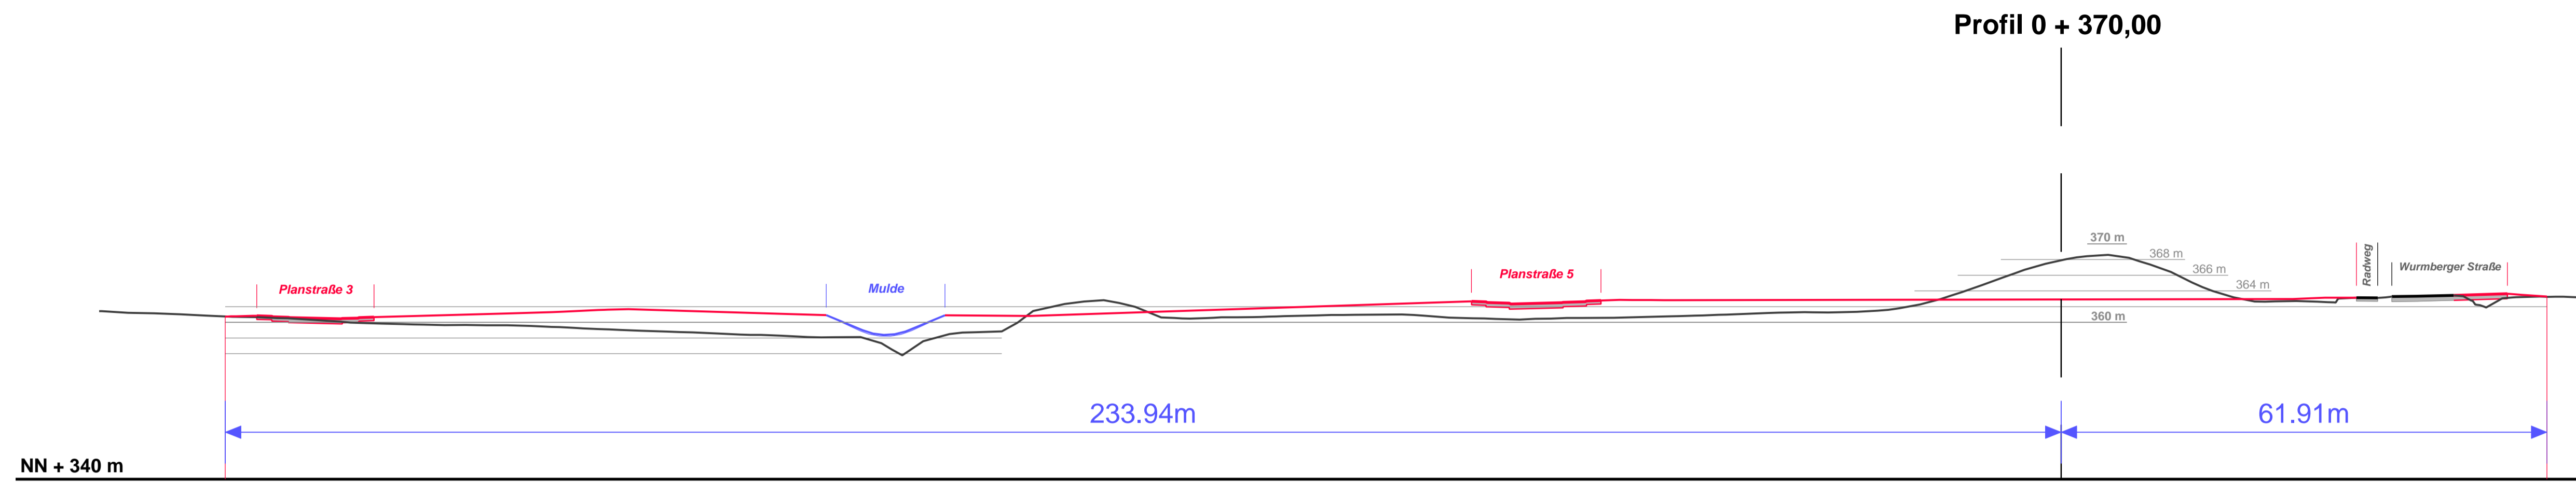

<b>STADT PFORZHEIM</b> Grünflächen- und Tiefbauamt			
<b>Flächenlayout</b> <b>Ochsenwäldle</b>			
Profile 0 + 370,00 - 0 + 570,00			
Maßstab	Bl. Größe	Reg. Nr.	Plan Nr.
1 : 500	550 mm	N 296	Q - 2
BEARBEITET	Okt. 2016	Naß M.	
GEPROBT	25.10.2016	EDV - RIB	

Zeichnungsname: G:\660\Ame\SB\_Strassenbau\ACAD\Neu\29\N296\Schnitte